




KORTER 2		
RUUMI NR	RUUMI NIMETUS	PINDALA
201	ESIK	6,3
202	WC	1,1
203	TUBA	19,8
204	TUBA	13,4
205	TUBA	11,4
206	TUBA	17,1
207	KÖÖK	8,5
208	ABIRUUM	18,3
209	WC/DUŠŠ	1,8
210	ABIRUUM	23,5
211	WC/DUŠŠ	2,1

123,3 m<sup>2</sup>

ÜLDKASUTATAVAD PINNAD - KELDRIKORRUS		
RUUMI NR	RUUMI NIMETUS	PINDALA
001	KORIDOR	5,5
002	PANIPAİK 1	4,7
003	PANIPAİK 2	2,8
004	KORIDOR	4,4
005	PANIPAİK 3	2,1
006	PANIPAİK 4	5,4
007	KORIDOR	1,1
008	PANIPAİK 5	2,8
009	PANIPAİK 6	1,6
010	KORIDOR	5,7
011	PANIPAİK 7	1,6
012	PANIPAİK 8	1,5
013	PANIPAİK 9	2,5
014	KORIDOR	11,4
015	ABIRUUM	28,3
016	KORIDOR	4,4
017	VANNITUBA	5,8
021	TEHNO.	4,3
022	GAASIKATEL	7,9


103,8 m<sup>2</sup>

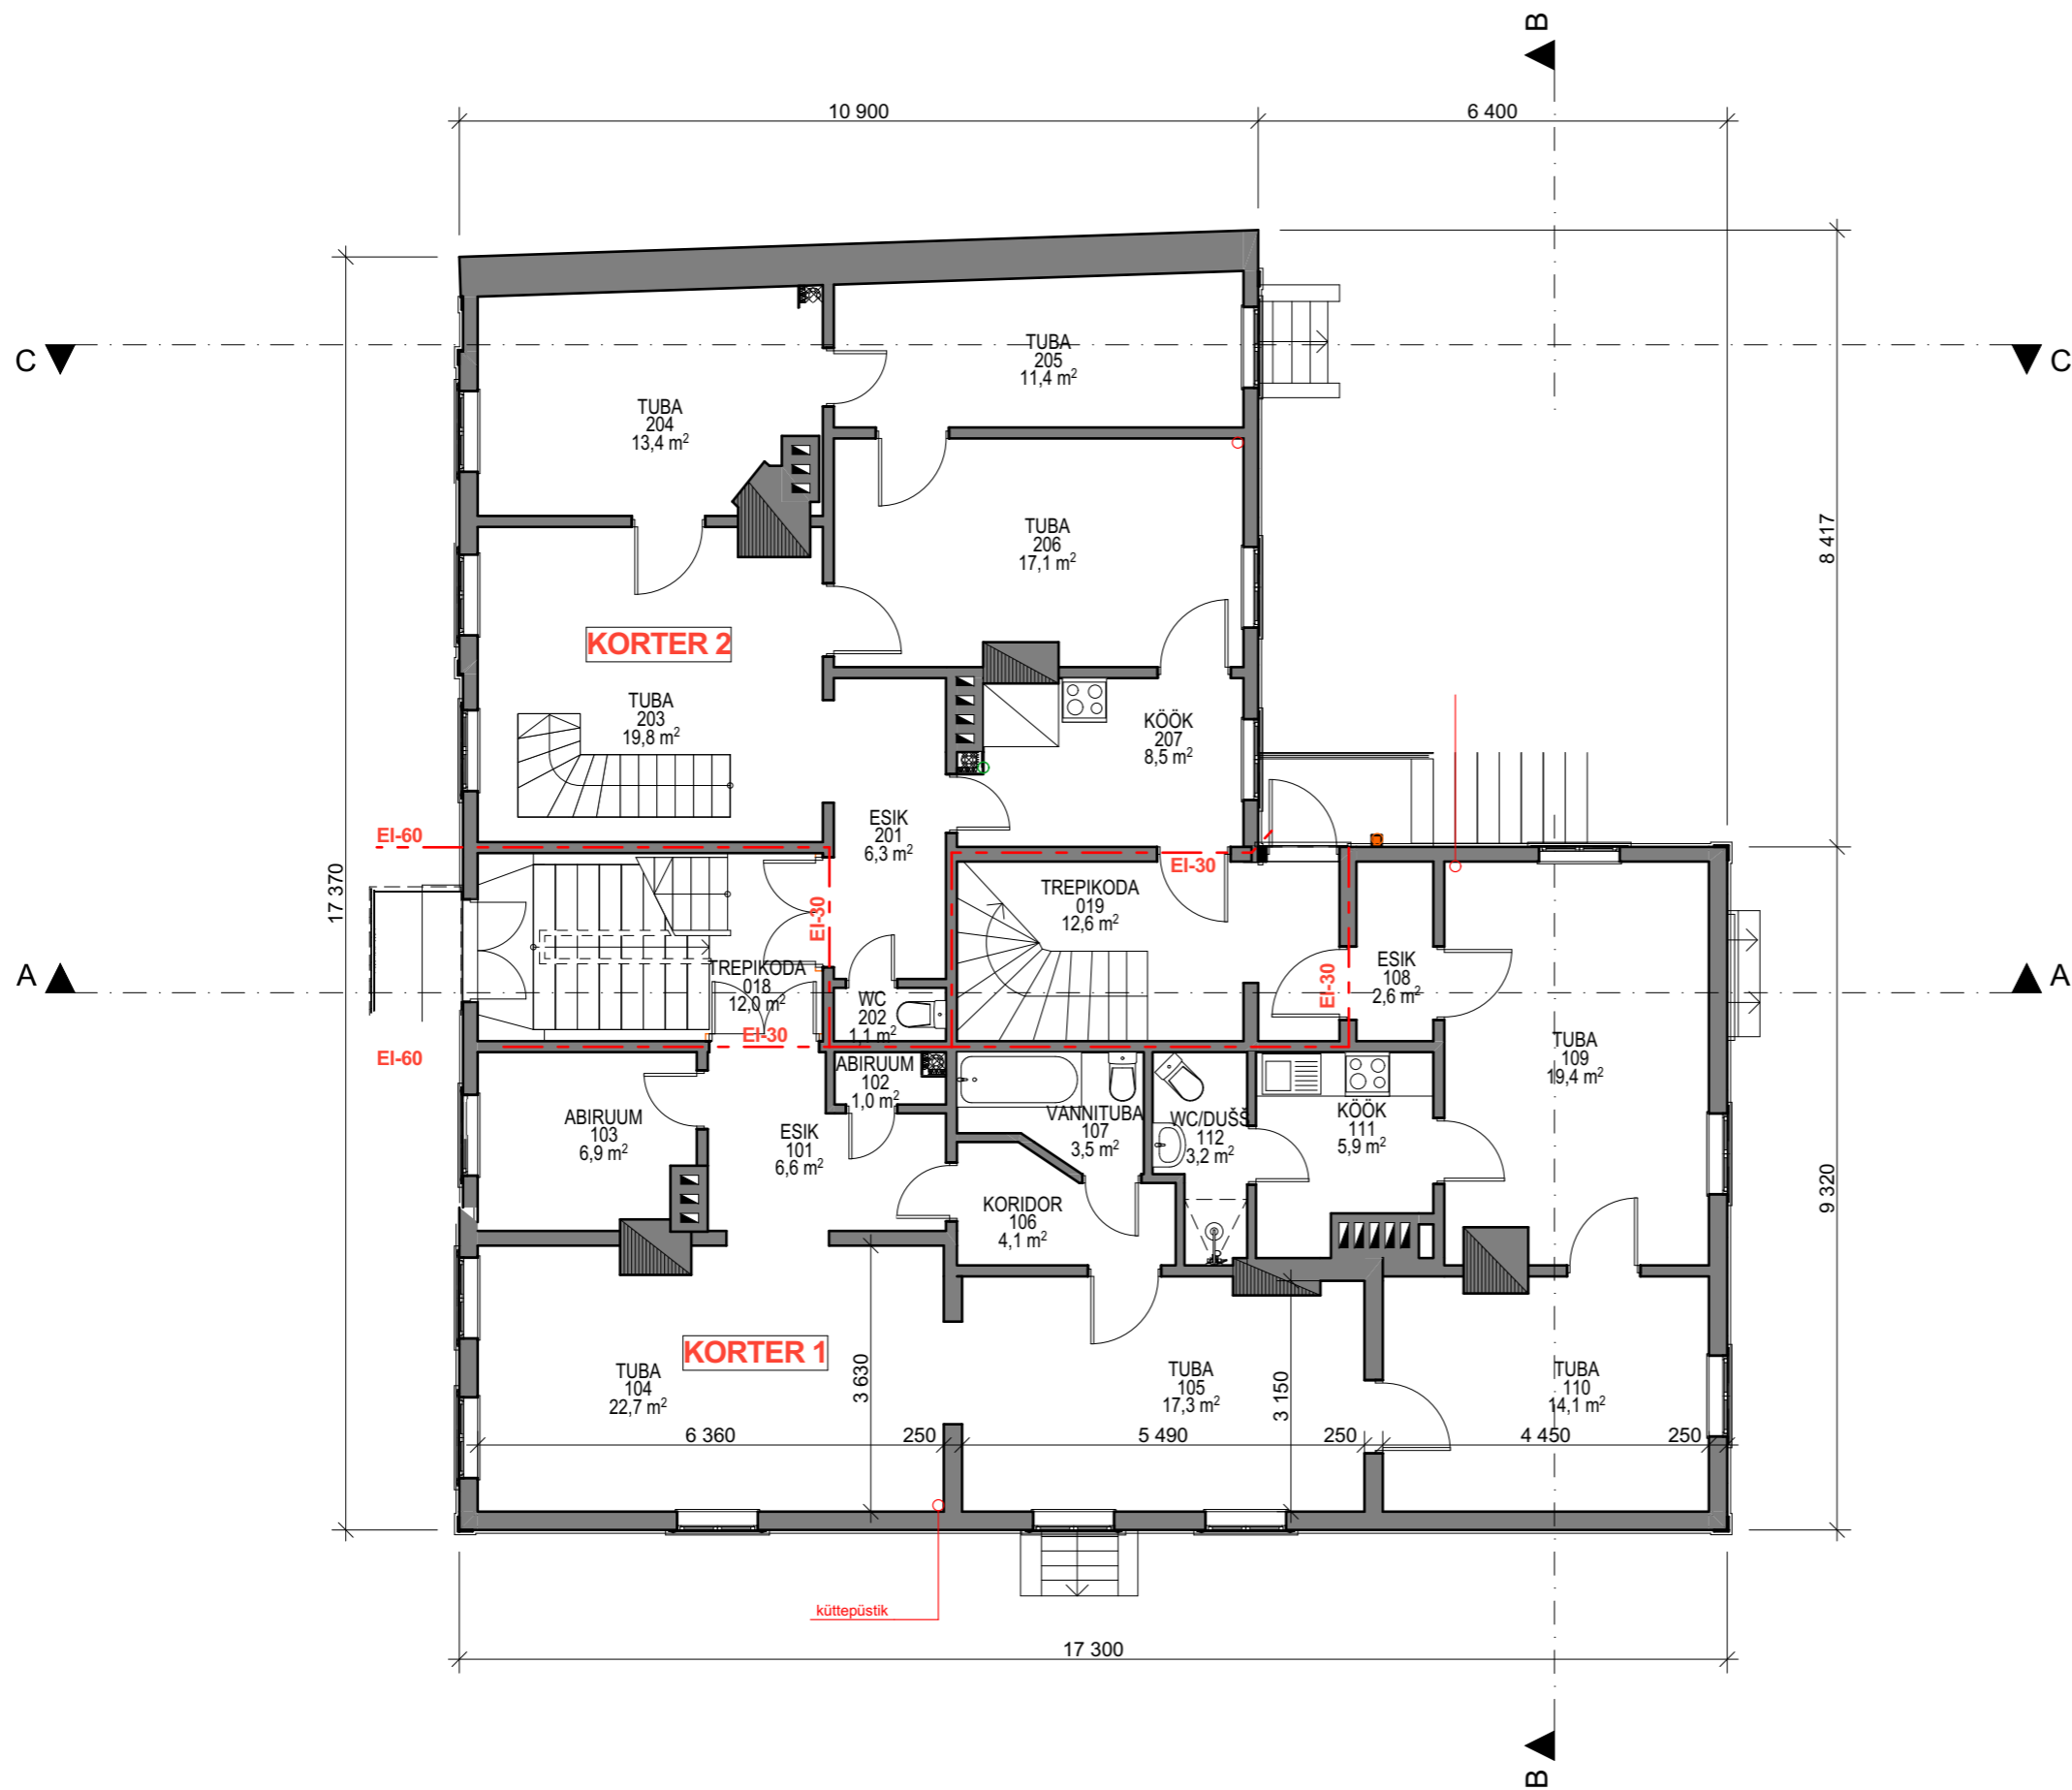

KORTER 1		
RUUMI NR	RUUMI NIMETUS	PINDALA
101	ESIK	6,6
102	ABIRUUM	1,0
103	ABIRUUM	6,9
104	TUBA	22,7
105	TUBA	17,3
106	KORIDOR	4,1
107	VANNITUBA	3,5
108	ESIK	2,6
109	TUBA	19,4
110	TUBA	14,1
111	KÖÖK	5,9
112	WC/DUŠŠ	3,2
		<b>107,3 m<sup>2</sup></b>

KORTER 2		
RUUMI NR	RUUMI NIMETUS	PINDALA
201	ESIK	6,3
202	WC	1,1
203	TUBA	19,8
204	TUBA	13,4
205	TUBA	11,4
206	TUBA	17,1
207	KÖÖK	8,5
208	ABIRUUM	18,3
209	WC/DUŠŠ	1,8
210	ABIRUUM	23,5
211	WC/DUŠŠ	2,1
		<b>123,3 m<sup>2</sup></b>

ÜLDKASUTATAVAD PINNAD 1. KORRUS		
RUUMI NR	RUUMI NIMETUS	PINDALA
018	TREPIKODA	12,0
019	TREPIKODA	12,6
		<b>24,6 m<sup>2</sup></b>

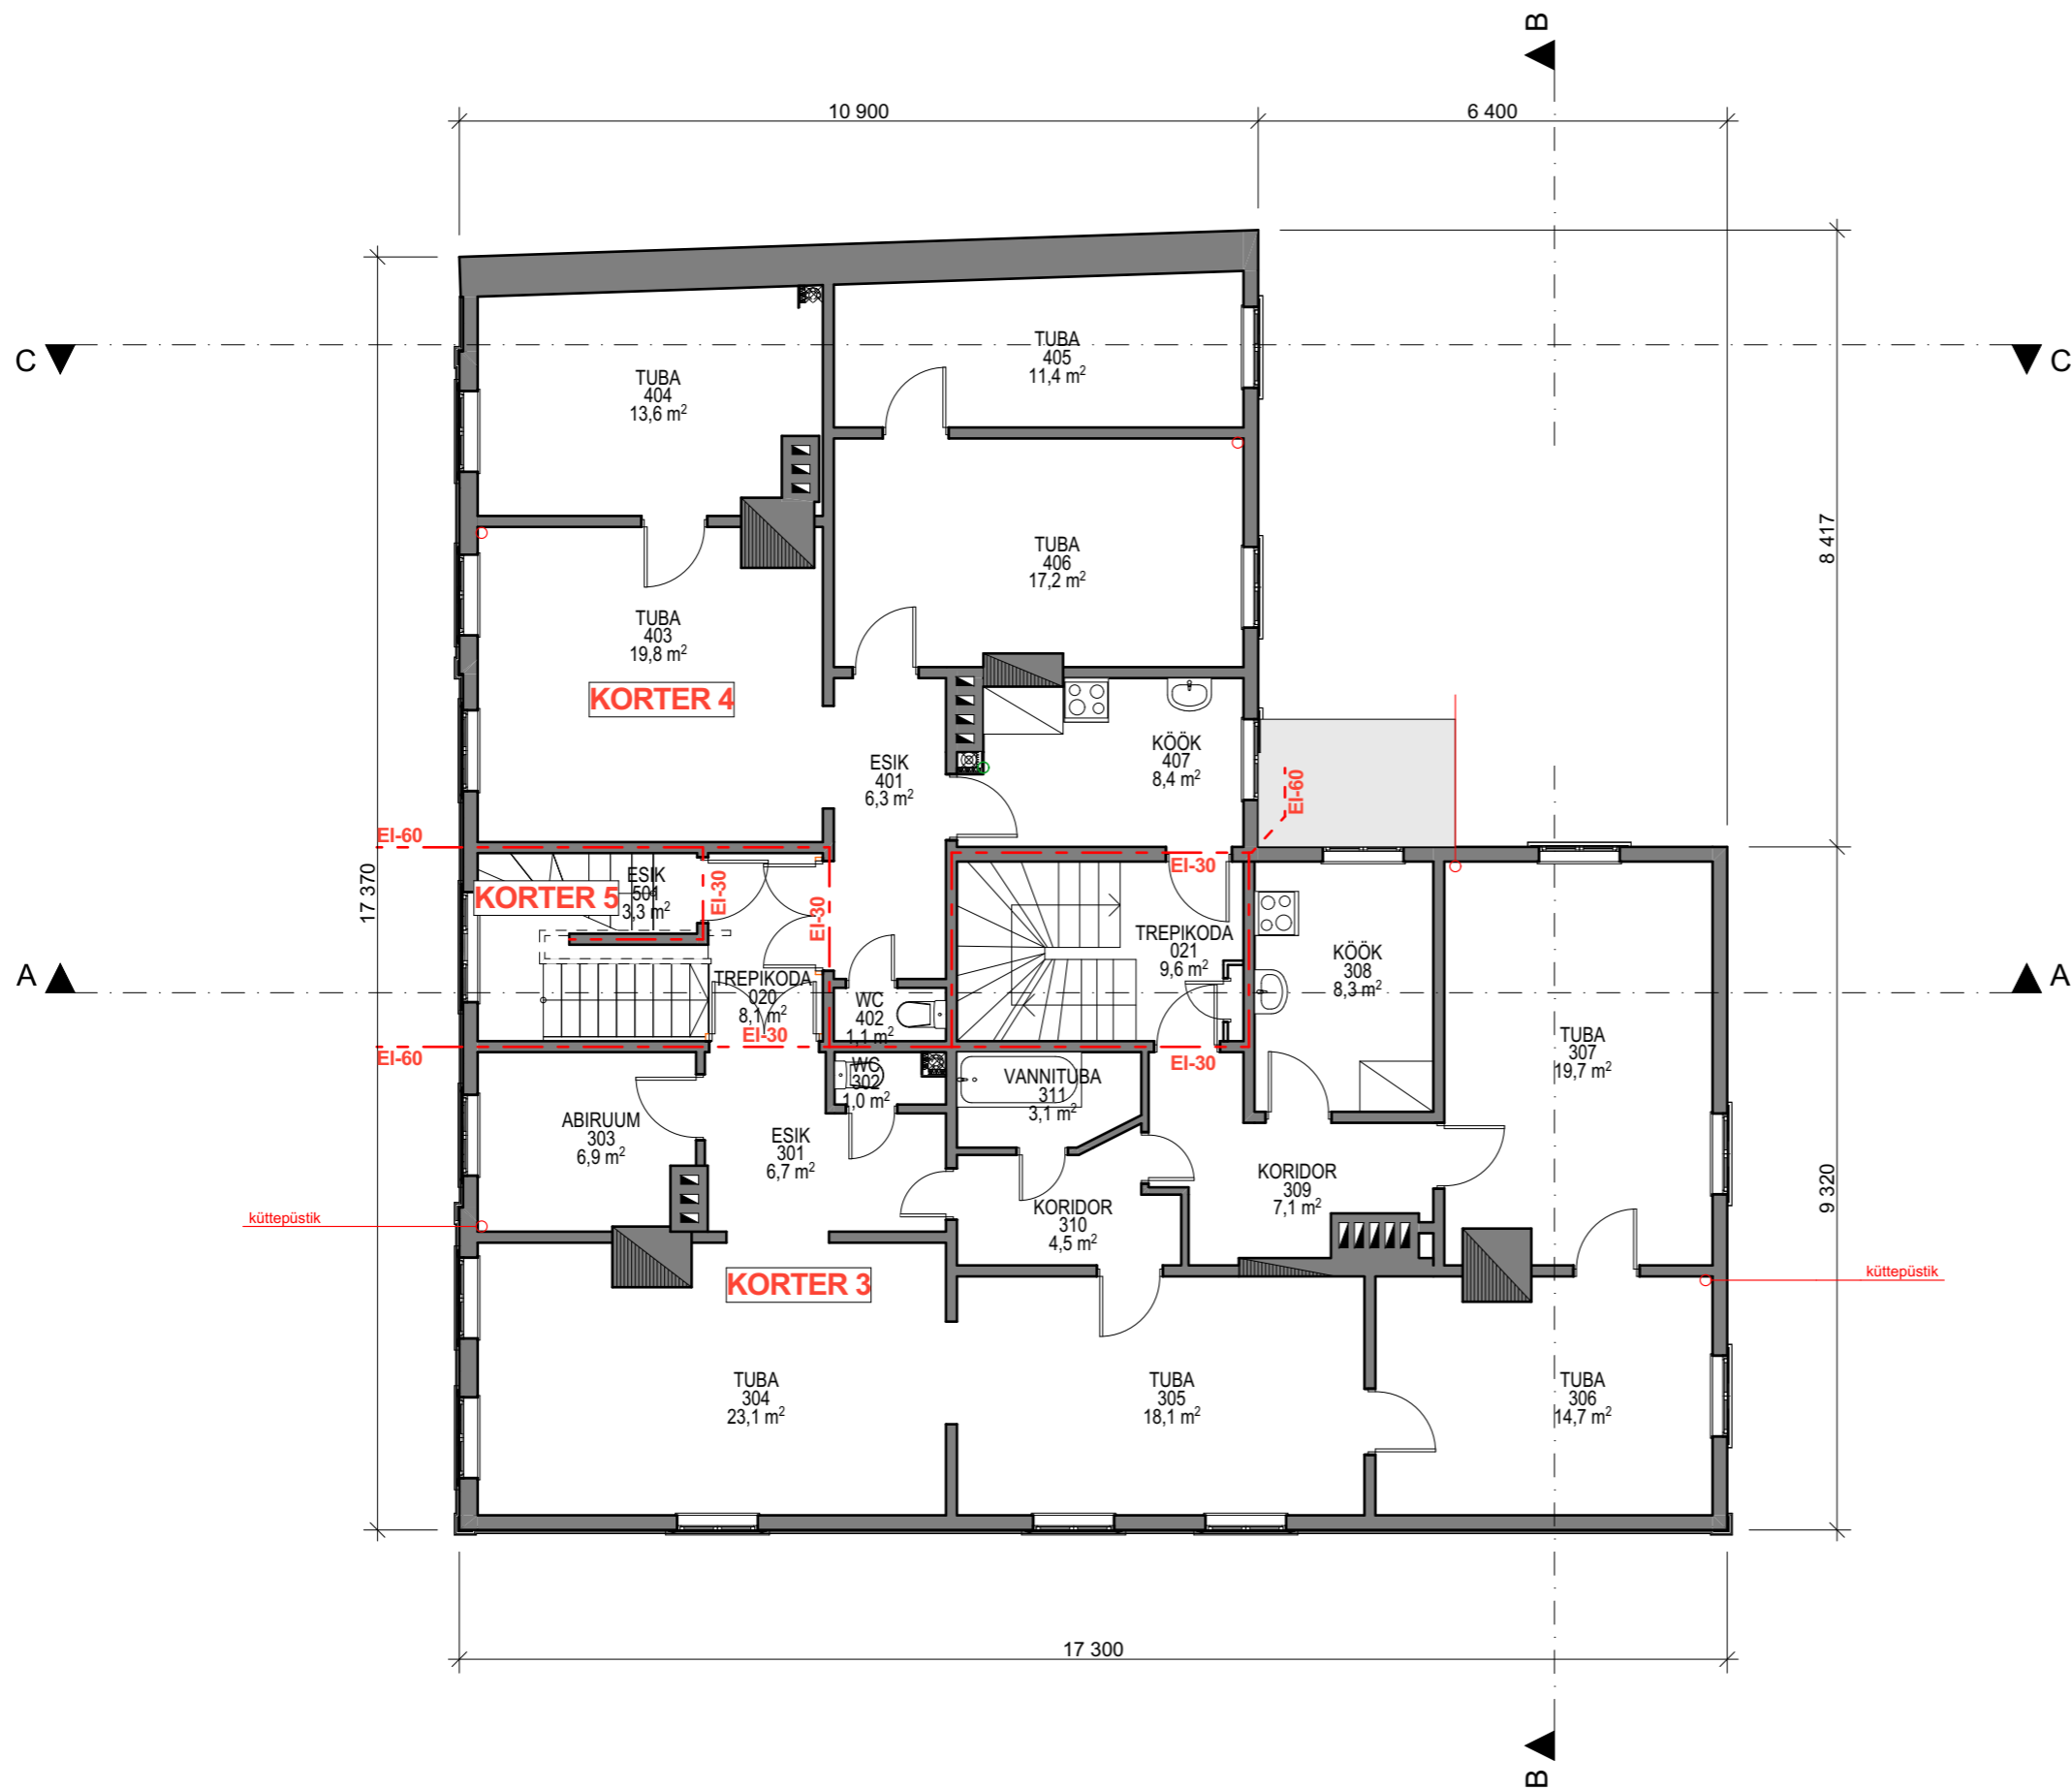


RUUMIDE EKSPLIKATSIOON KORTER 3		
RUUMI NR	RUUMI NIMETUS	PINDALA
301	ESIK	6,7
302	WC	1,0
303	ABIRUUM	6,9
304	TUBA	23,1
305	TUBA	18,1
306	TUBA	14,7
307	TUBA	19,7
308	KÖÖK	8,3
309	KORIDOR	7,1
310	KORIDOR	4,5
311	VANNITUBA	3,1

113,2 m<sup>2</sup>

RUUMIDE EKSPLIKATSIOON KORTER 4		
RUUMI NR	RUUMI NIMETUS	PINDALA
401	ESIK	6,3
402	WC	1,1
403	TUBA	19,8
404	TUBA	13,6
405	TUBA	11,4
406	TUBA	17,2
407	KÖÖK	8,4

77,8 m<sup>2</sup>

ÜLDKASUTATAVAD PINNAD - 2. KORRUS		
RUUMI NR	RUUMI NIMETUS	PINDALA
020	TREPIKODA	8,1
021	TREPIKODA	9,6
		17,7 m <sup>2</sup>

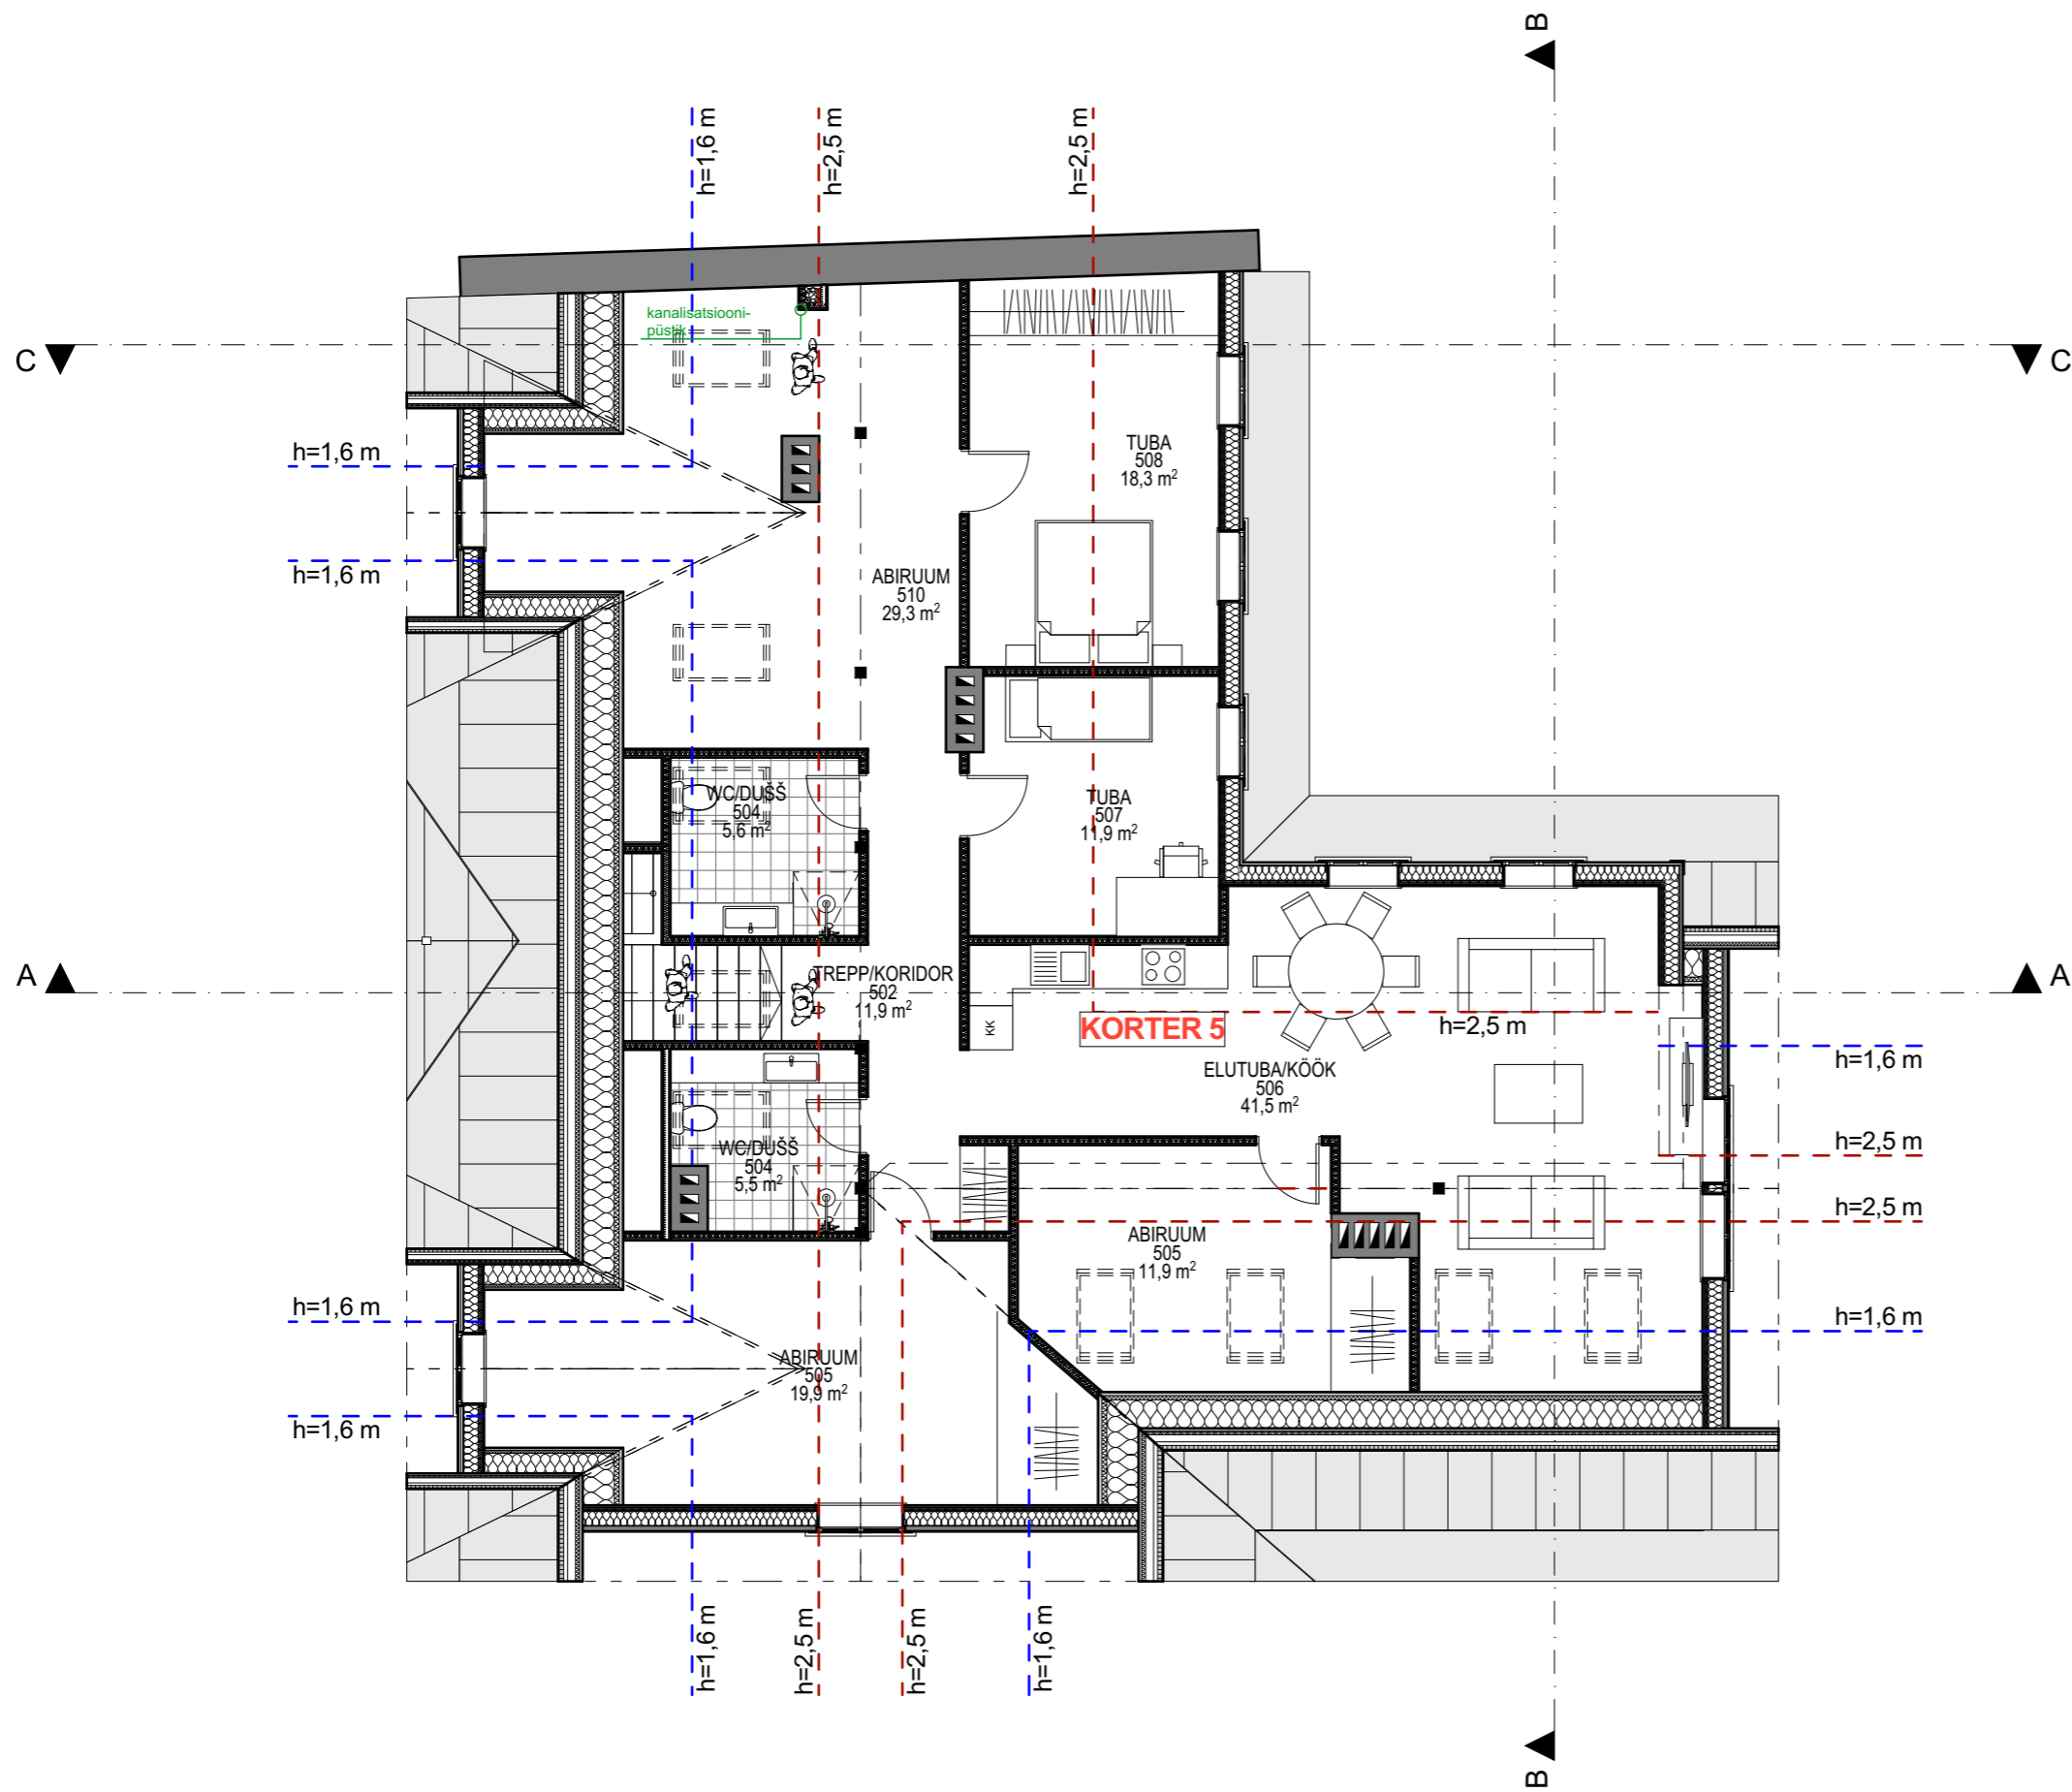

KORTER 5		
RUUMI NR	RUUMI NIMETUS	PINDALA
501	ESIK	3,3
502	TREPP/KORIDOR	11,9
504	WC/DUŠŠ	5,5
504	WC/DUŠŠ	5,6
505	ABIRUUM	11,9
505	ABIRUUM	19,9
506	ELUTUBA/KÖÖK	41,5
507	TUBA	11,9
508	TUBA	18,3
510	ABIRUUM	29,3
		<b>159,1 m<sup>2</sup></b>